


Souřadnicový systém: JTSK Výškový systém: Bpv

| | | |
|---|----------------------------|----------------|
| EIDLPEZ Václav geodetické práce | | |
| ZAMĚŘENÍ SKUTEČNÉHO STAVU | | |
| Název zakázky: Geodetické zaměření koryta Rokytky - v r.km 6,7 - 8,7. | | |
| Druh výkresu: Polohopláný a výškoplán s vrstevnicemi a výškami. (2. část) | | |
| Vypracoval: Václav EIDLPEZ | Číslo zakázky: 2010/VE/033 | |
| Zaměřil: Václav EIDLPEZ a spol. | Měřítko: 1 : 1000 | Datum: 12.2010 |

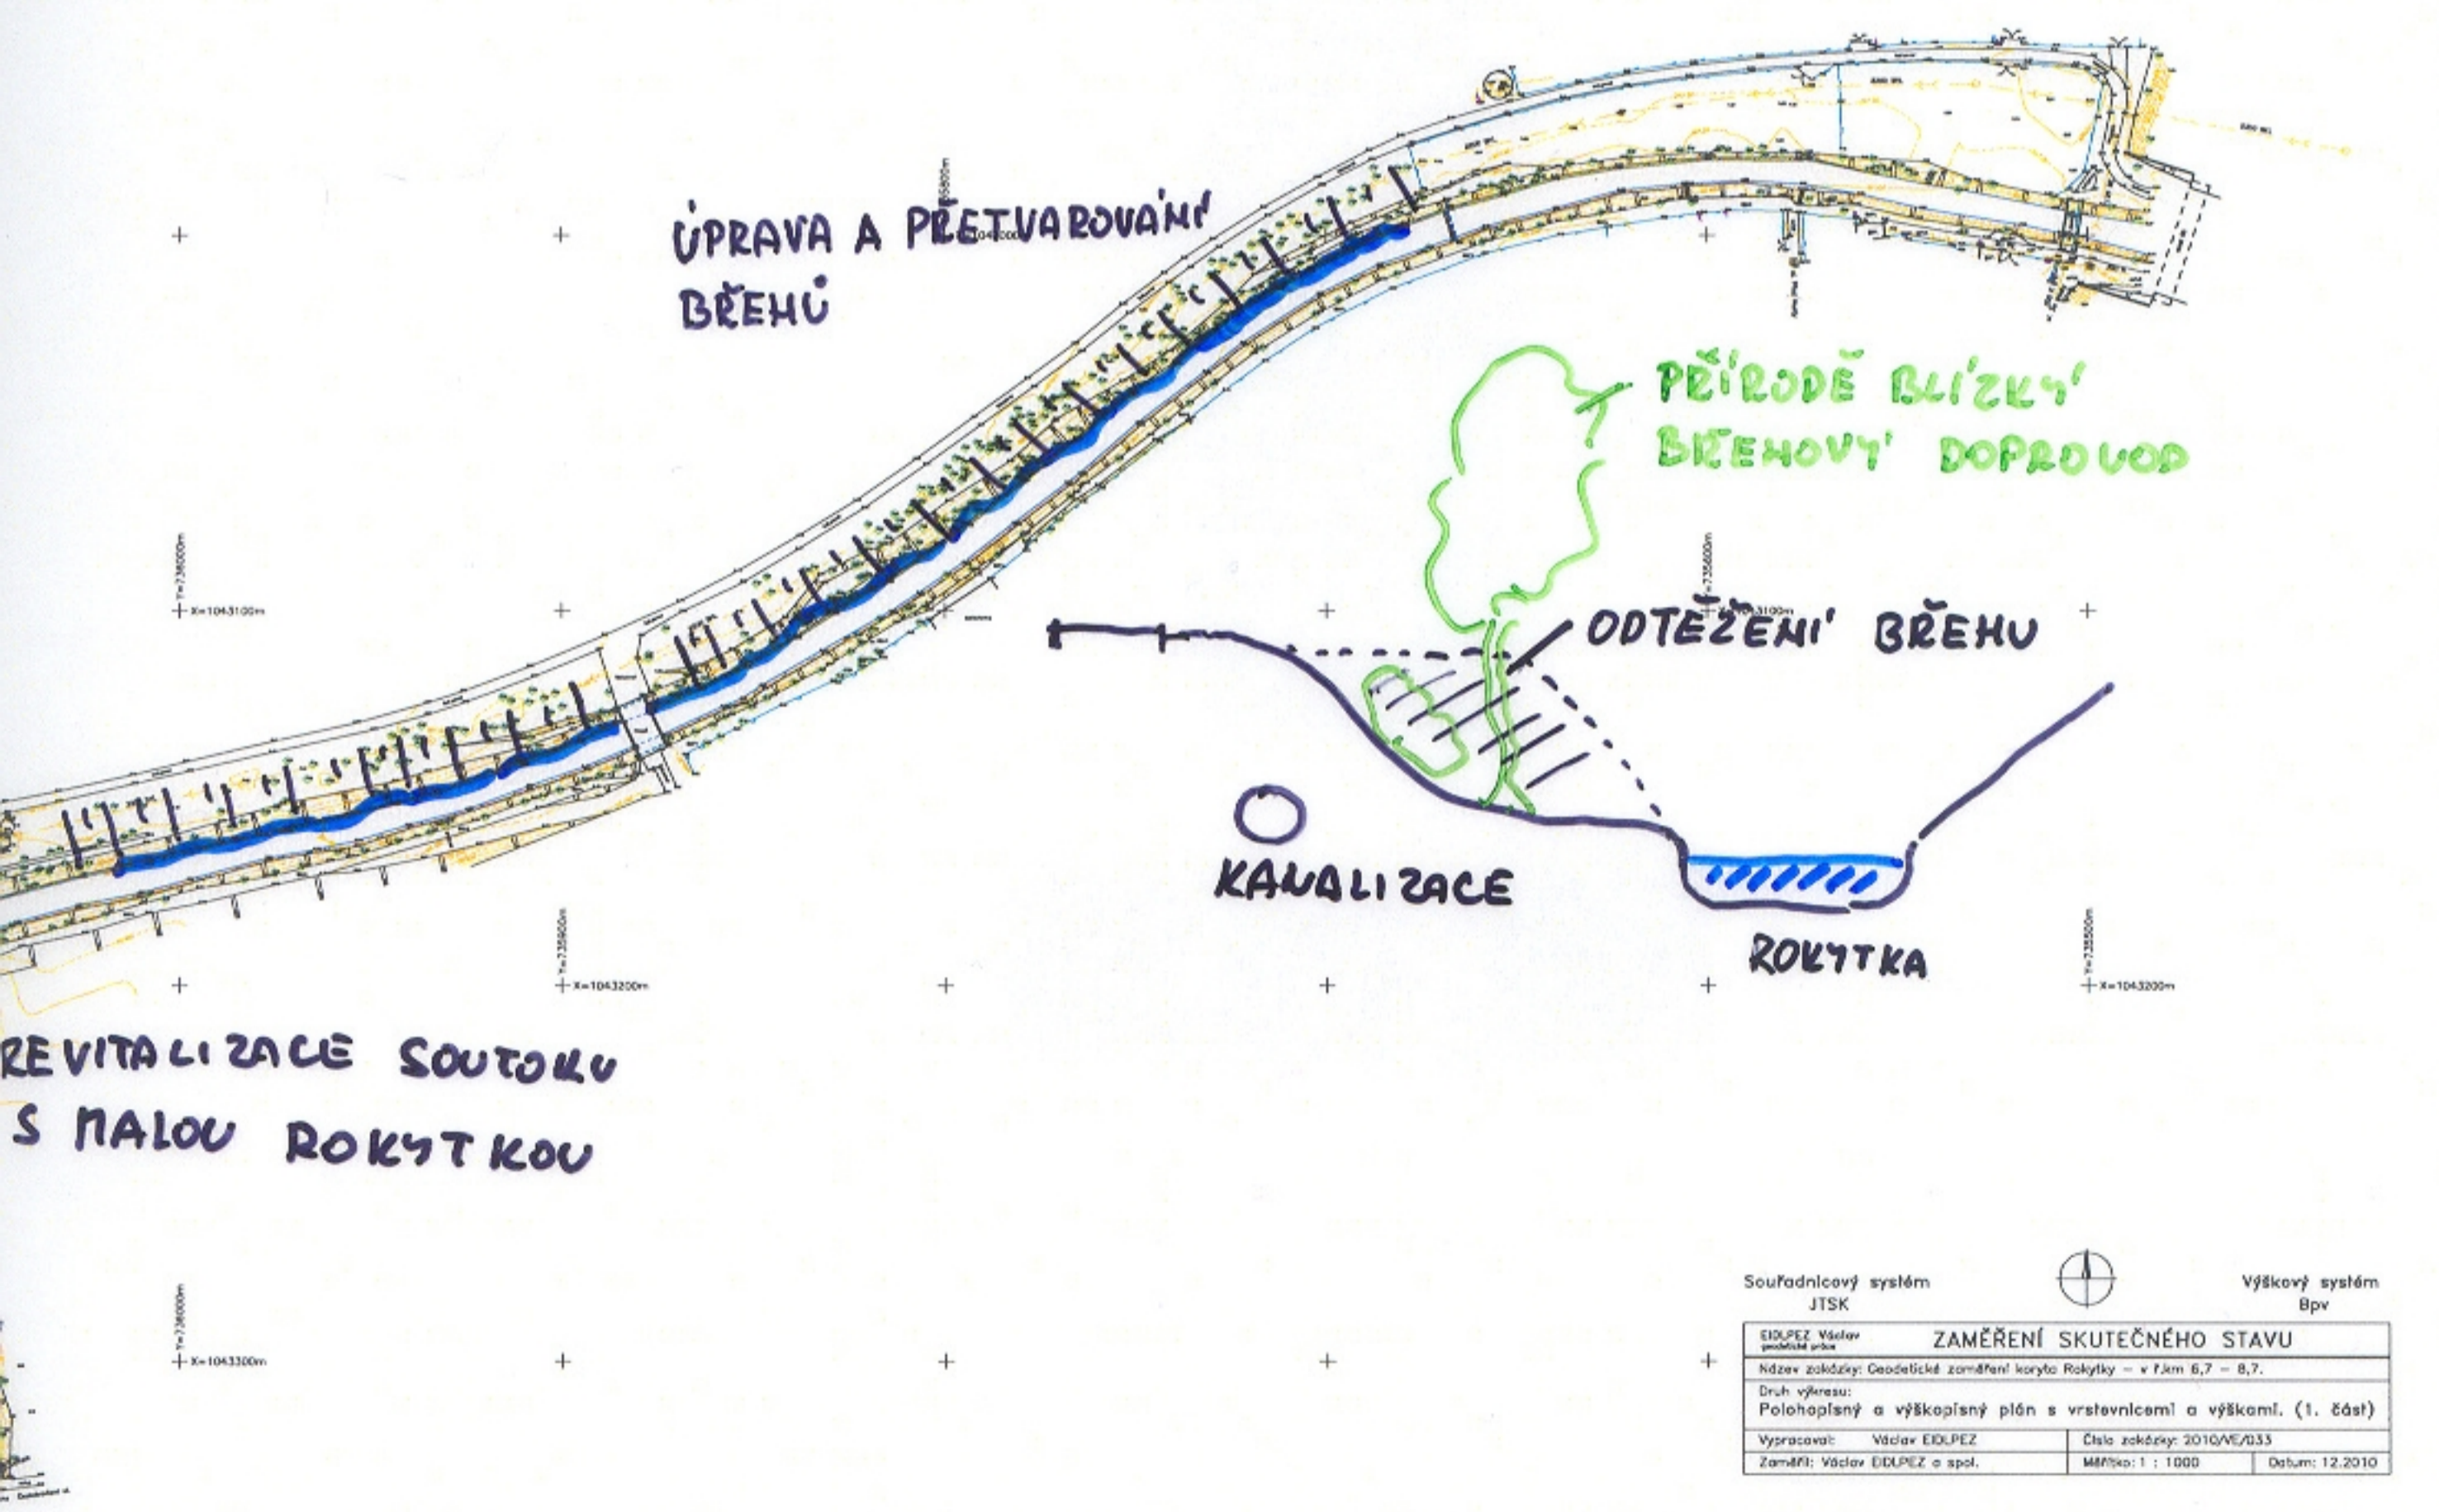

Souřadnicový systém: JTSK Výškový systém: Bpv

| | | |
|---|----------------------------|----------------|
| EIDLPEZ Václav geodetické práce | | |
| ZAMĚŘENÍ SKUTEČNÉHO STAVU | | |
| Název zakázky: Geodetické zaměření koryta Rokytky - v r.km 6,7 - 8,7. | | |
| Druh výkresu: Polohopláný a výškoplán s vrstevnicemi a výškami. (1. část) | | |
| Vypracoval: Václav EIDLPEZ | Číslo zakázky: 2010/VE/033 | |
| Zaměřil: Václav EIDLPEZ a spol. | Měřítko: 1 : 1000 | Datum: 12.2010 |

VYTVOŘENÍ PŘÍRODNĚ BLÍZKÉHO
KORYTA S TŮNĚMI

POVECHAŇÍ ČÁSTI

REVITALIZACE SOU
S MALOU ROKYT

BŘEN

