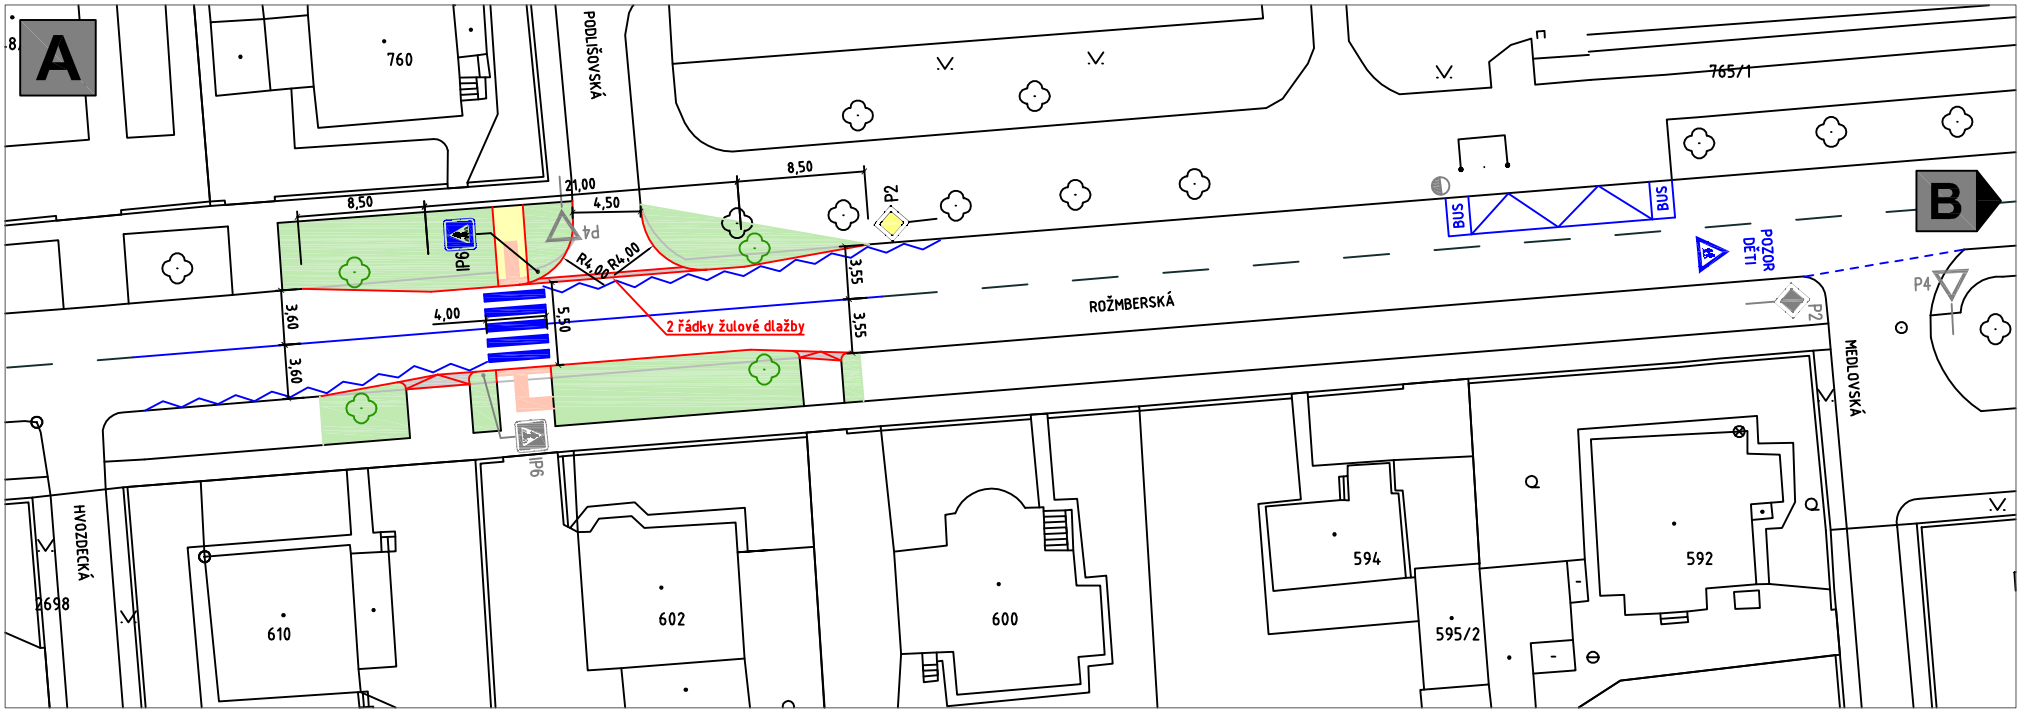

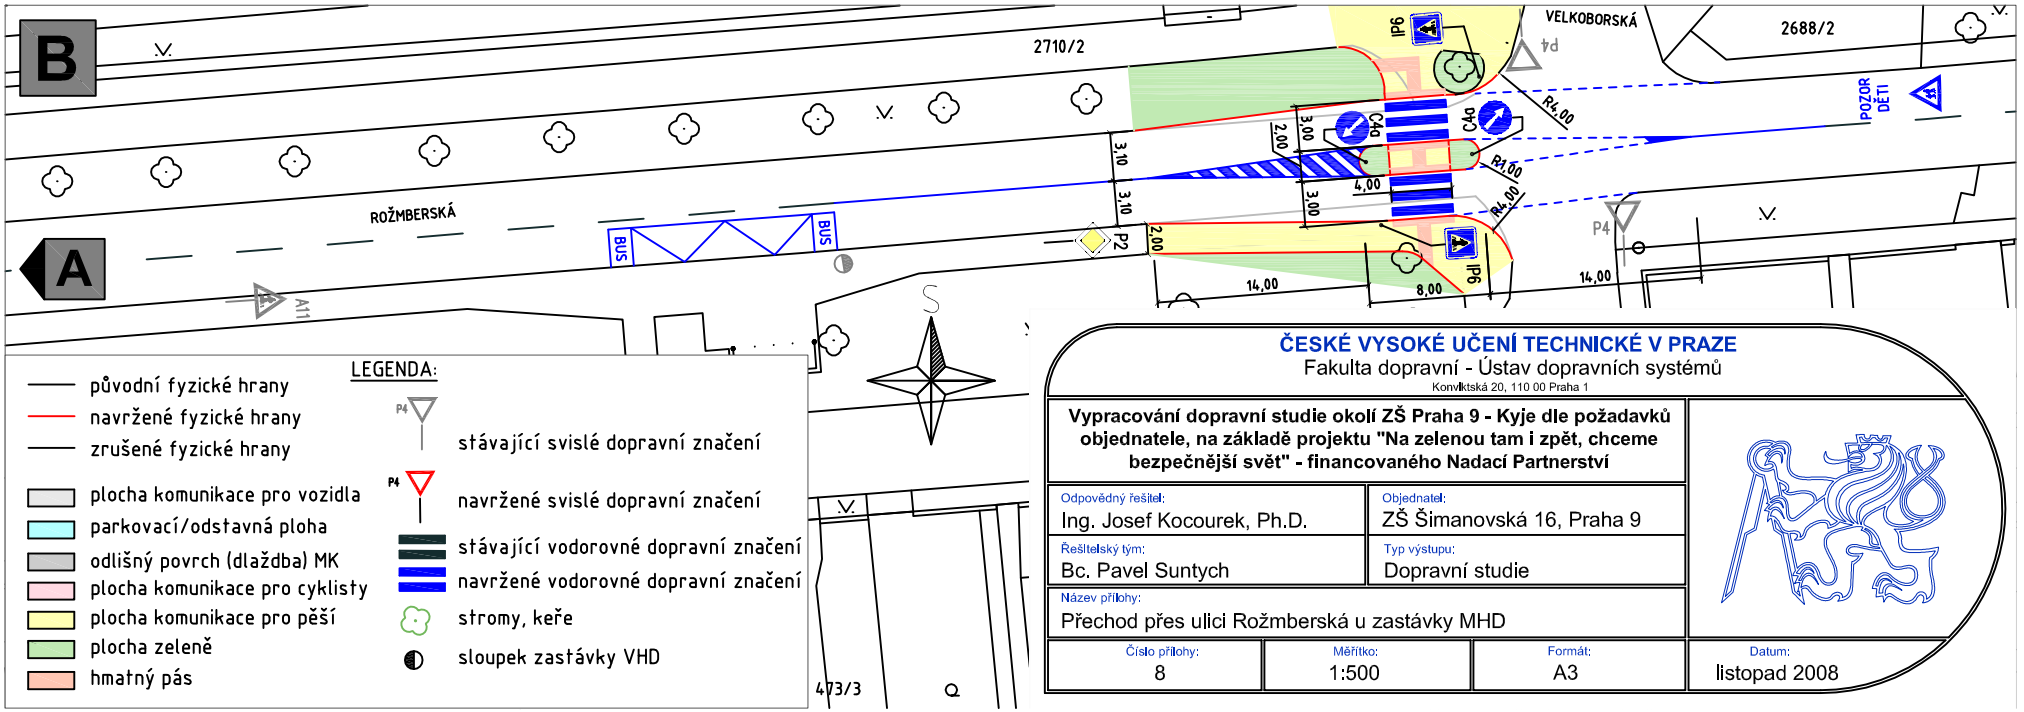

LEGENDA:

- původní fyzické hrany
- navržené fyzické hrany
- zrušené fyzické hrany
- plocha komunikace pro vozidla
- parkovací/odstavná ploha
- odlišný povrch (dlaždba) MK
- plocha komunikace pro cyklisty
- plocha komunikace pro pěší
- plocha zeleně
- hmatný pás
- stávající svislé dopravní značení
- navržené svislé dopravní značení
- stávající vodorovné dopravní značení
- navržené vodorovné dopravní značení
- stromy, keře
- sloupek zastávky VHD

ČESKÉ VYSOKÉ UČENÍ TECHNICKÉ V PRAZE

Fakulta dopravní - Ústav dopravních systémů

Konviktská 20, 110 00 Praha 1

Vypracování dopravní studie okolí ZŠ Praha 9 - Kyje dle požadavků objednatele, na základě projektu "Na zelenou tam i zpět, chceme bezpečnější svět" - financovaného Nadací Partnerství

Odpovědný řešitel: Ing. Josef Kocourek, Ph.D.	Objednatel: ZŠ Šimanovská 16, Praha 9
Řešitelský tým: Bc. Pavel Suntych	Typ výstupu: Dopravní studie
Název přílohy: Přechod přes ulici Rožmberská u zastávky MHD	
Číslo přílohy: 8	Měřítko: 1:500
Formát: A3	Datum: listopad 2008