
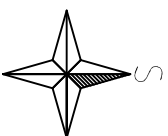


LEGENDA:

- původní fyzické hrany
- navržené fyzické hrany
- zrušené fyzické hrany
- plocha komunikace pro vozidla
- parkovací/odstavná plocha
- odlišný povrch (dlažba) MK
- plocha komunikace pro cyklisty
- plocha komunikace pro pěší
- plocha zeleně
- hmatný pás
- ▽P4 stávající svisté dopravní značení
- ▽ navržené svisté dopravní značení
- ▽P4 stávající vodrovonné dopravní značení
- ▬ navržené vodrovonné dopravní značení
- ☁ stromy, keře
- sloupek zastávky VHD

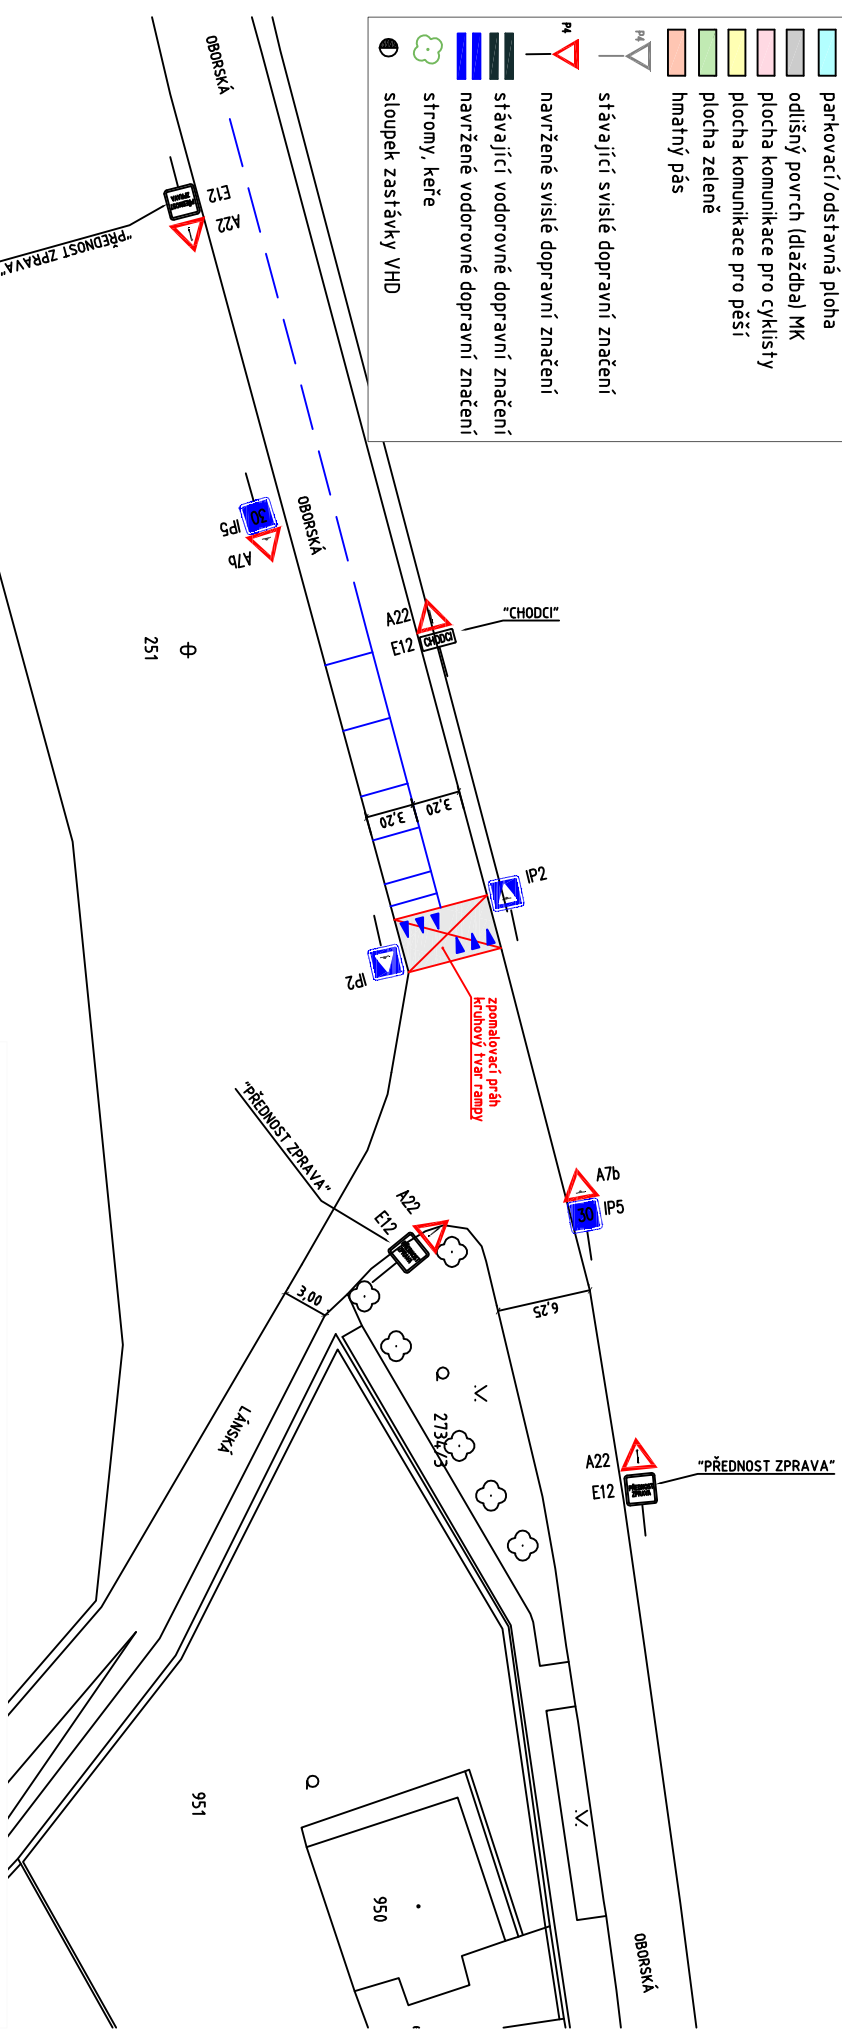

ČESKÉ VYSOKÉ UČENÍ TECHNICKÉ V PRAZE
 Fakulta dopravní - Ústav dopravních systémů
 Komenského 20, 110 00 Praha 1

Vypracování dopravní studie okolí ZŠ Praha 9 - Kyje dle požadavků
 objednatelů, na základě projektu "Na zelenou tam i zpět, chceme
 bezpečnější svět" - financovaného Nadací Partnerství

Odpovědný řešitel:
 Ing. Josef Kocourek, Ph.D.

Řešitelský tým:
 Bc. Pavel Suntych

Název přílohy:
 Křižovatka ulic Lánská x Oborská

Číslo přílohy: 10		Měřítko: 1:500	Formát: A3	Datum: listopad 2008
Ověřitel: ZS Šimanovská 16, Praha 9		Typ výstupu: Dopravní studie		