


LEGENDA:

	původní fyzické hrany
	navržené fyzické hrany
	zrušené fyzické hrany
	plocha komunikace pro vozidla
	parkovací/odstavná plocha
	odlišný povrch (dlaždba) MK
	plocha komunikace pro cyklisty
	plocha komunikace pro pěší
	plocha zeleně
	hmatný pás
	stávající svíslé dopravní značení
	navržené svíslé dopravní značení
	stávající vodrovnné dopravní značení
	navržené vodrovnné dopravní značení
	stromy, keře
	sloupek zastávky VHD

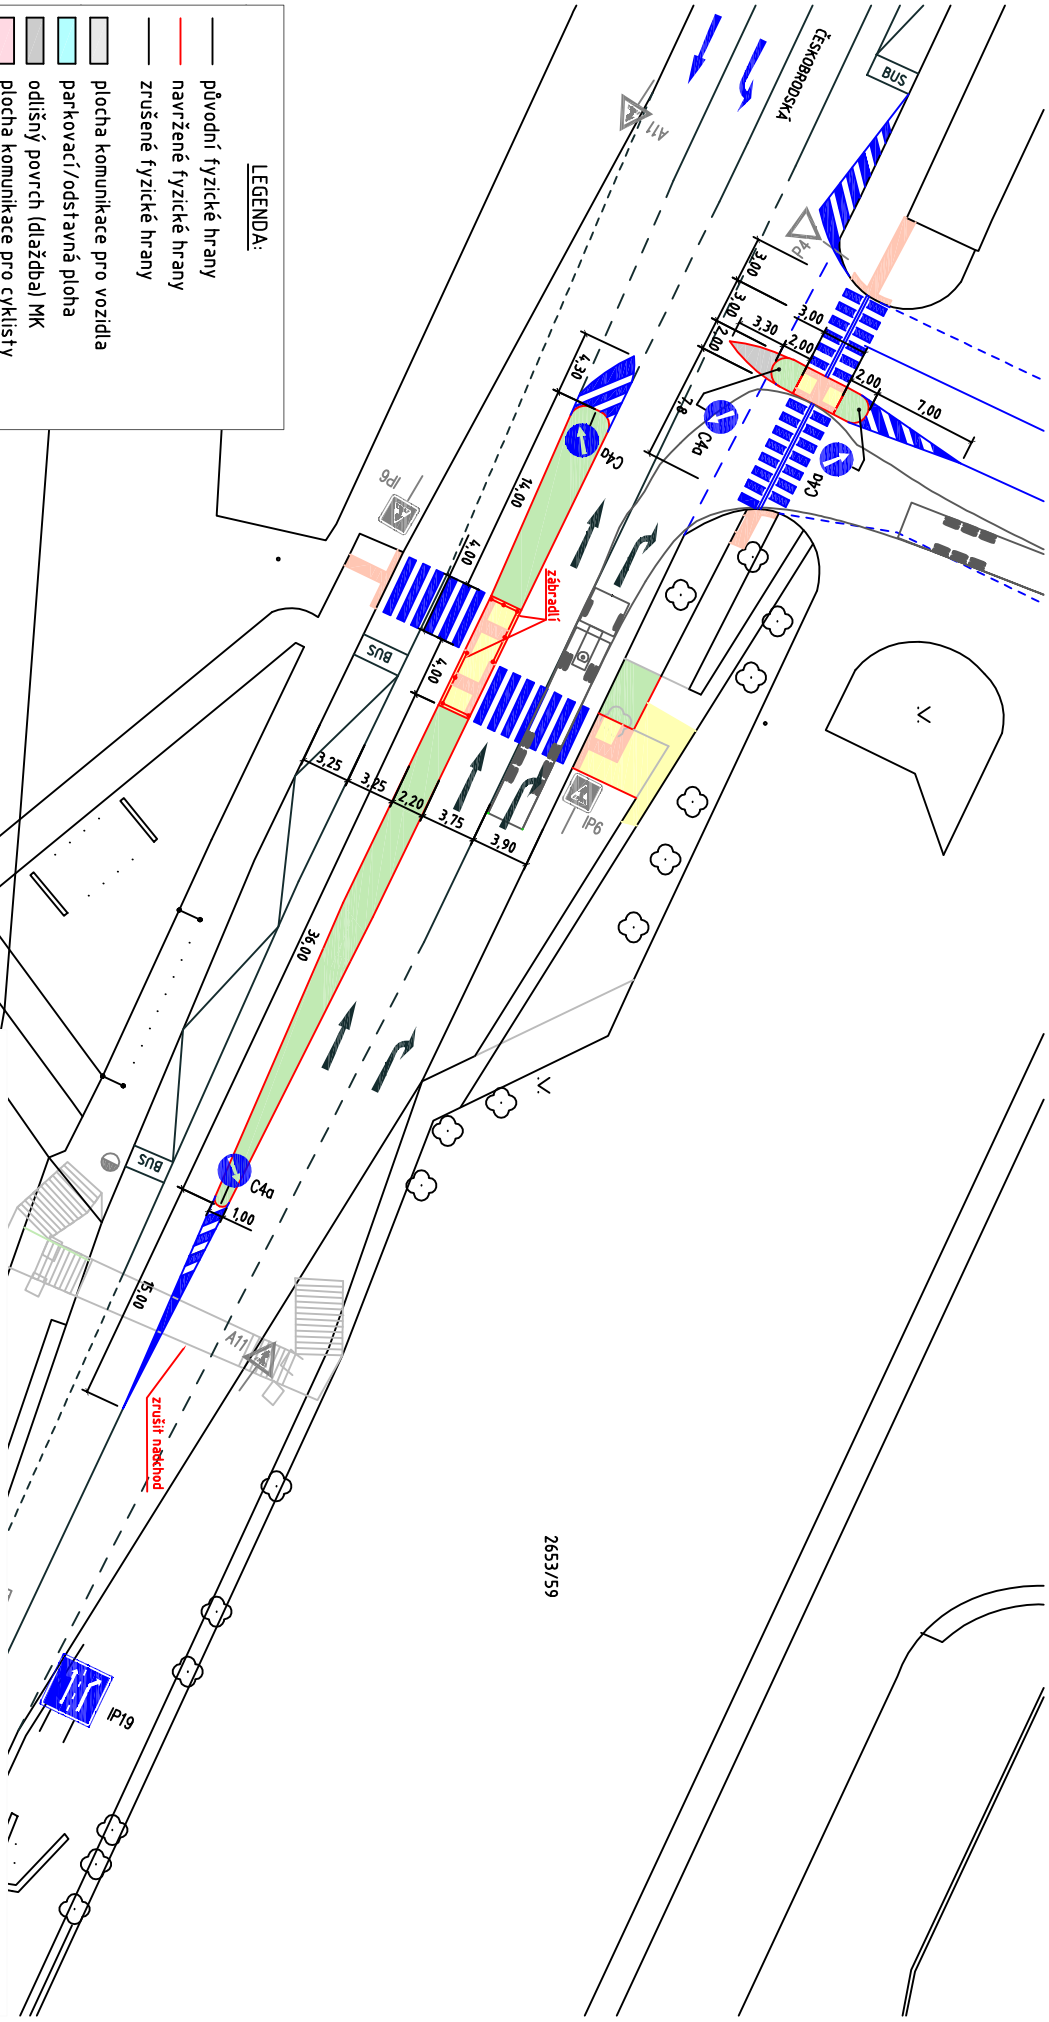

2653/59



ČESKÉ VYSOKÉ UČENÍ TECHNICKÉ V PRAZE
 Fakulta dopravní - Ústav dopravních systémů
 Komenského 20, 110 00 Praha 1

Vypracování dopravní studie okolí ZŠ Praha 9 - Kyje dle požadavků objednatelů, na základě projektu "Na zelenou tam i zpět, chceme bezpečnější svět" - financovaného Nadací Partnerství

Odpovědný řešitel: Ing. Josef Kocourek, Ph.D.	Objednatel: ZS Šimánovská 16, Praha 9
Řešitelé/vyt.: Bc. Pavel Suntych	Typ výstupu: Dopravní studie

Název přílohy:
Přechod přes ulici Českobrodská u Lakosu

Číslo přílohy: 7	Měřítko: 1:500	Formát: A3	Datum: listopad 2008
---------------------	-------------------	---------------	-------------------------